



Bürgerhaus Zehntscheuer Münsingen

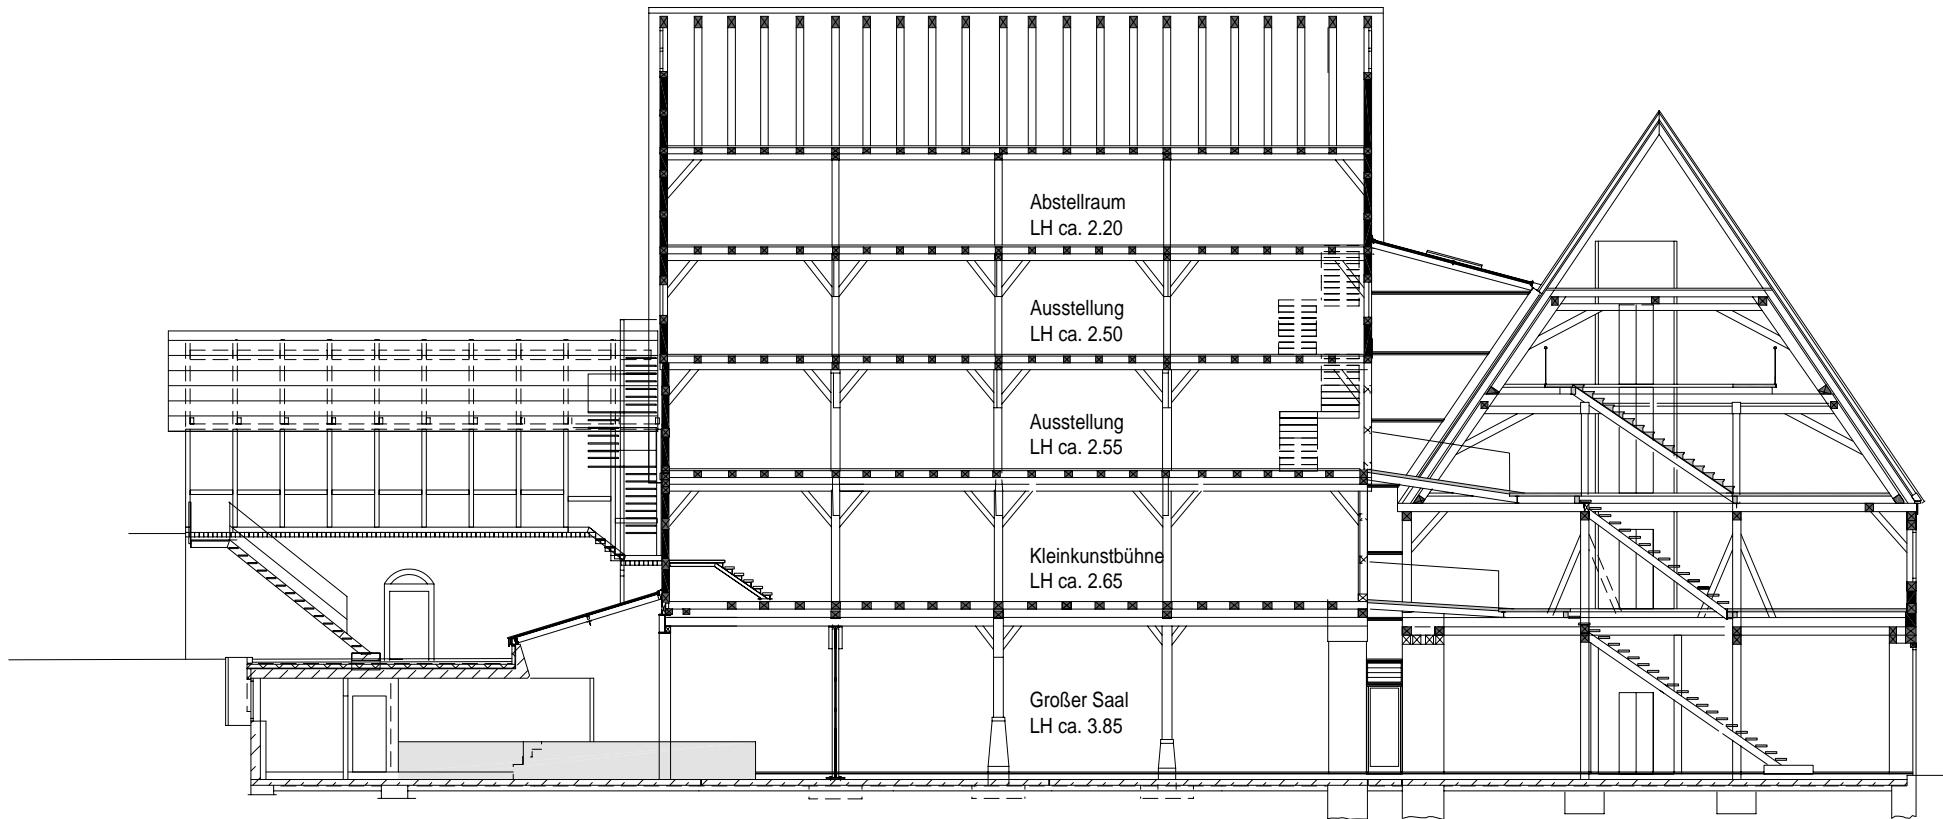

Bürgerhaus Zehntscheuer Münsingen - Längsschnitt Fruchtkasten / Querschnitt Zehntscheuer M 1:200

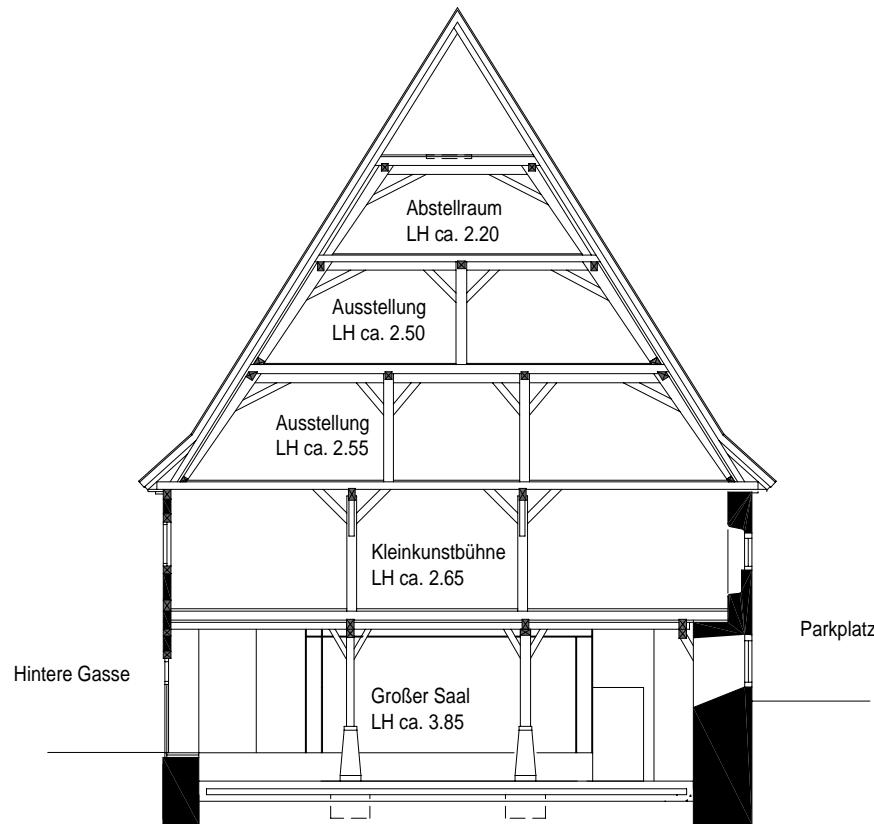

Bürgerhaus Zehntscheuer Münsingen - Querschnitt Fruchtkasten - M 1:200