




Bürgerhaus Zehntscheuer Münsingen - Übersicht 1.Dachgeschoß M 1:200

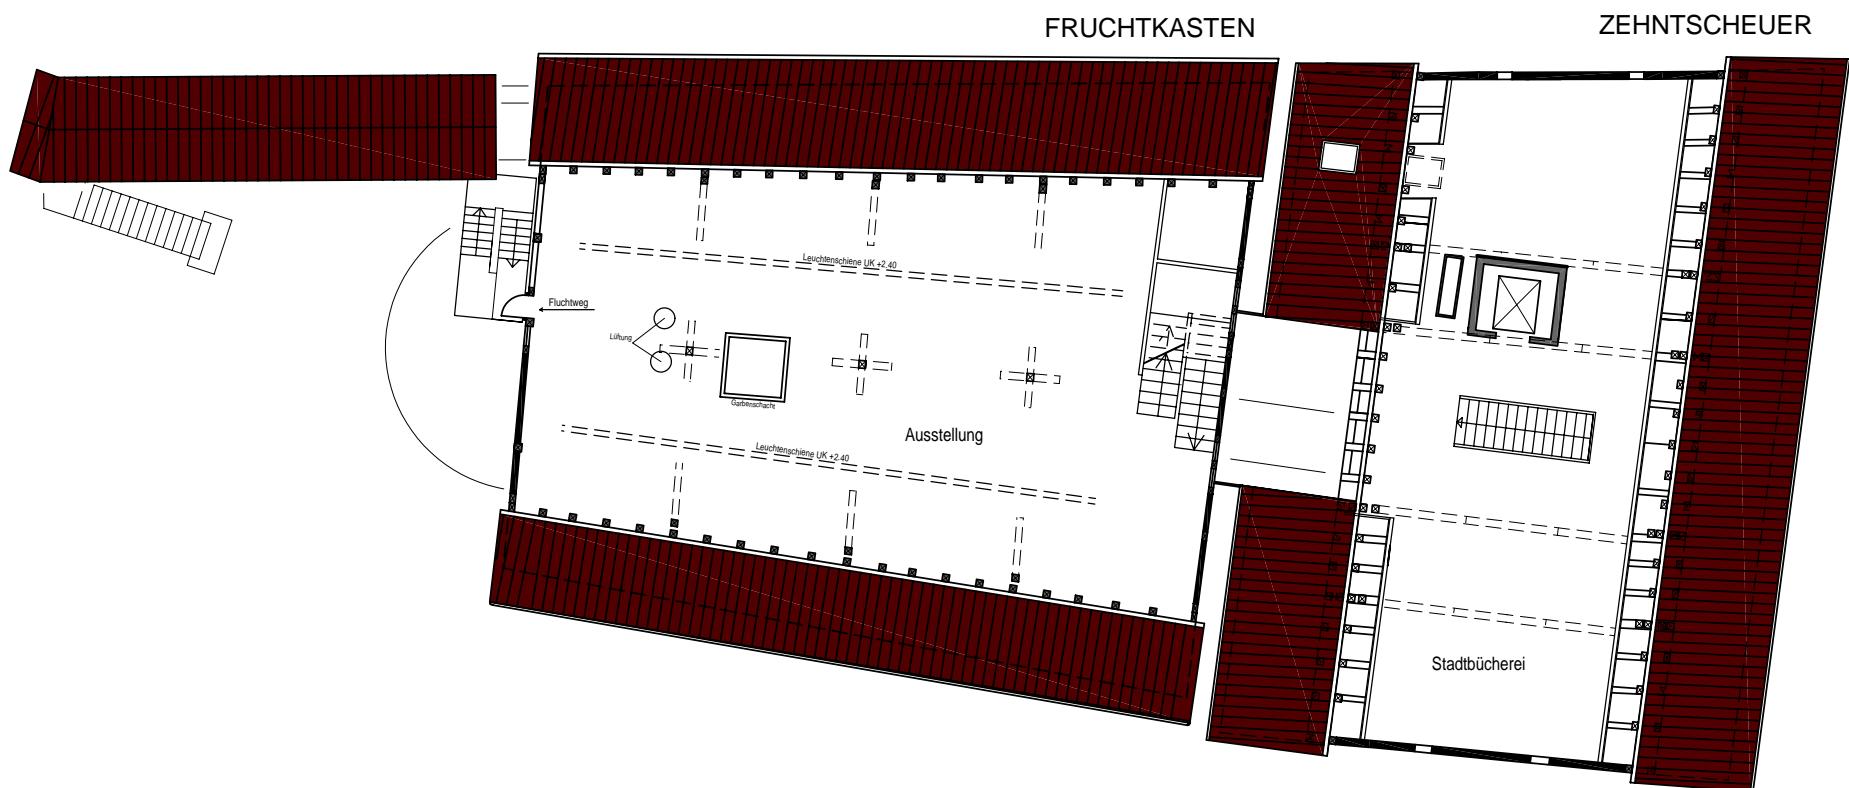

Bürgerhaus Zehntscheuer Münsingen - Übersicht 2.Dachgeschoß M 1:200

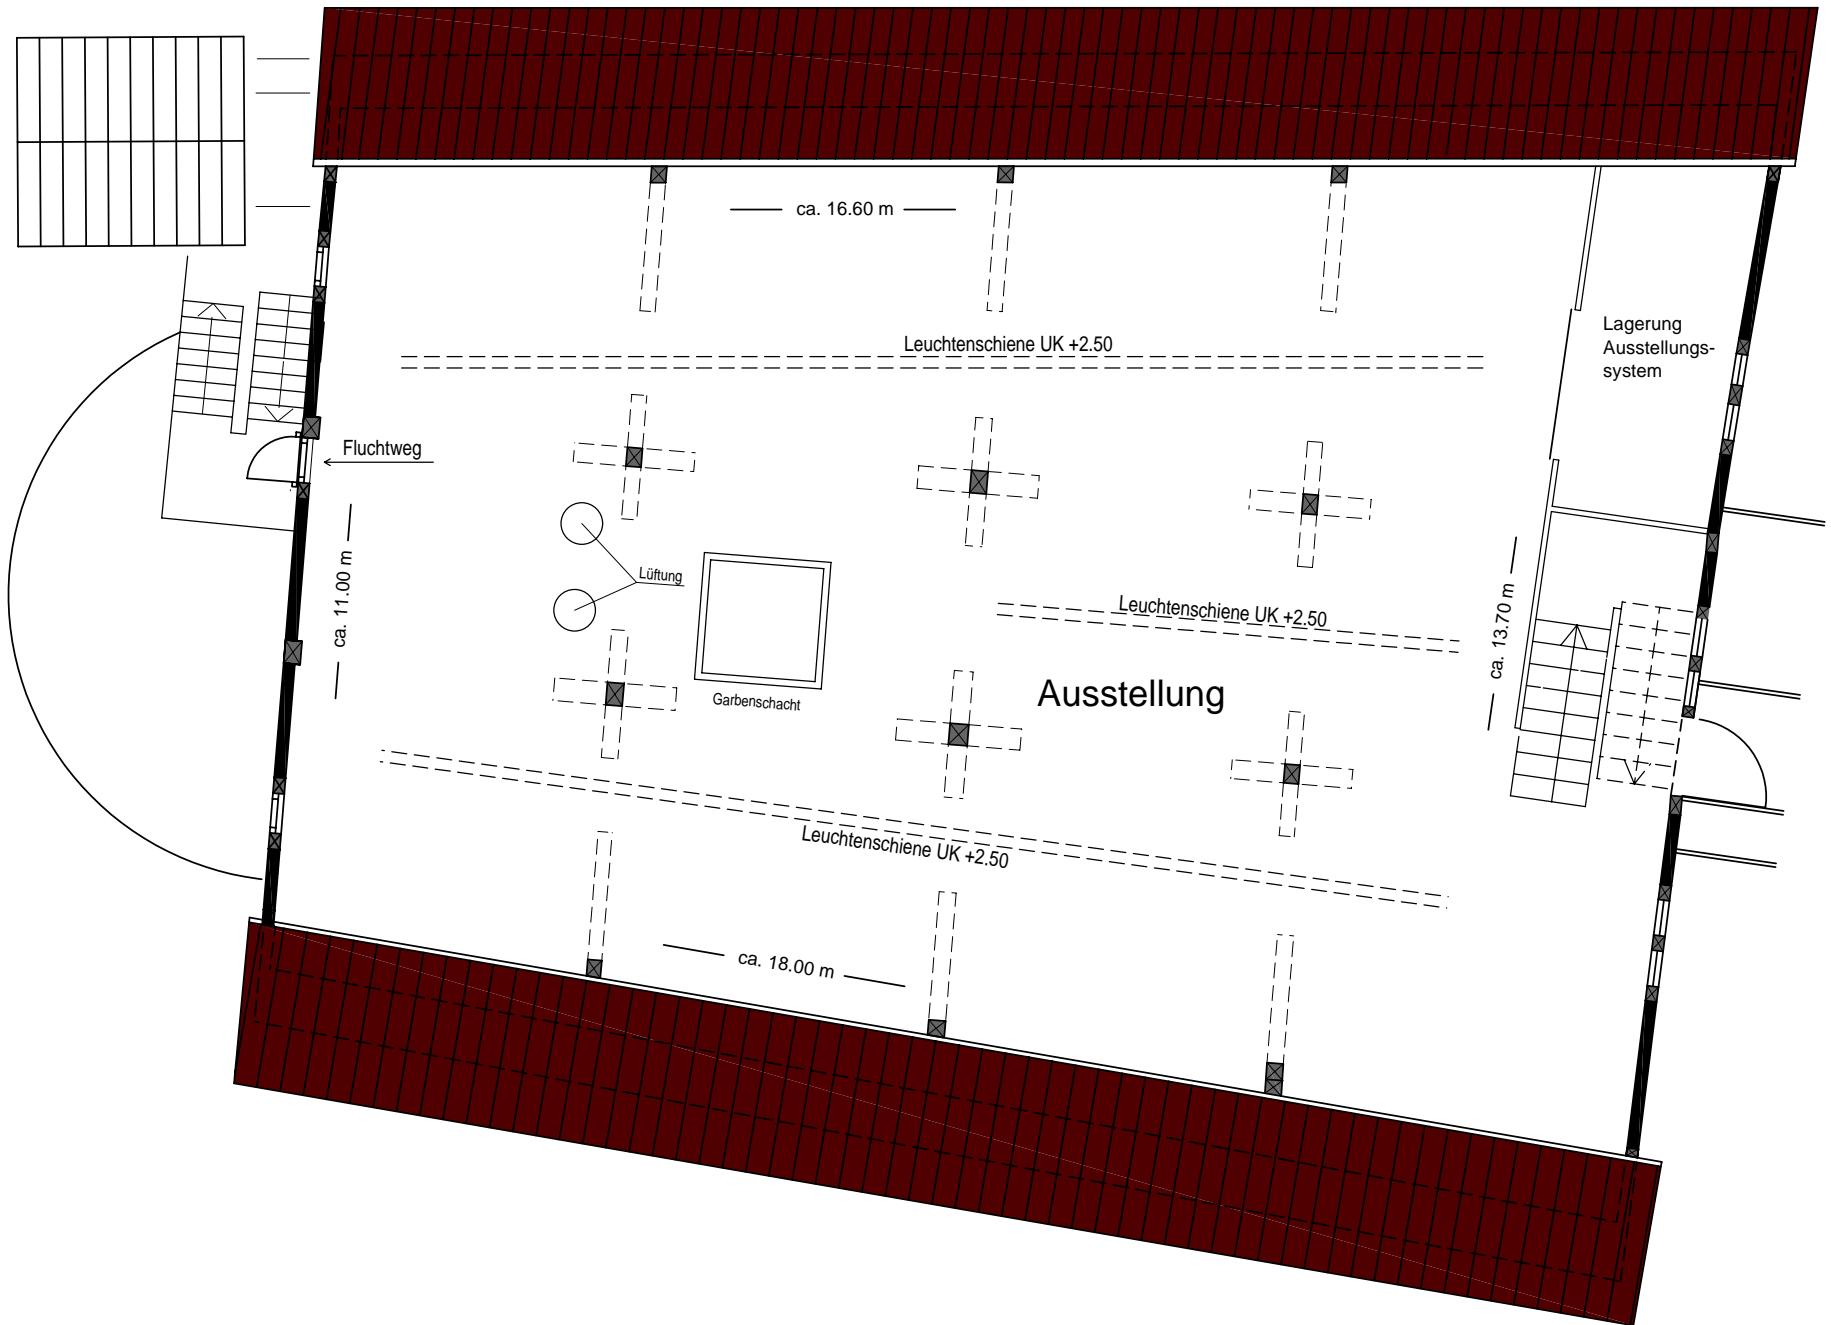


Bürgerhaus Zehntscheuer Münsingen - 1. Dachgeschoß Ausstellung - M 1:100

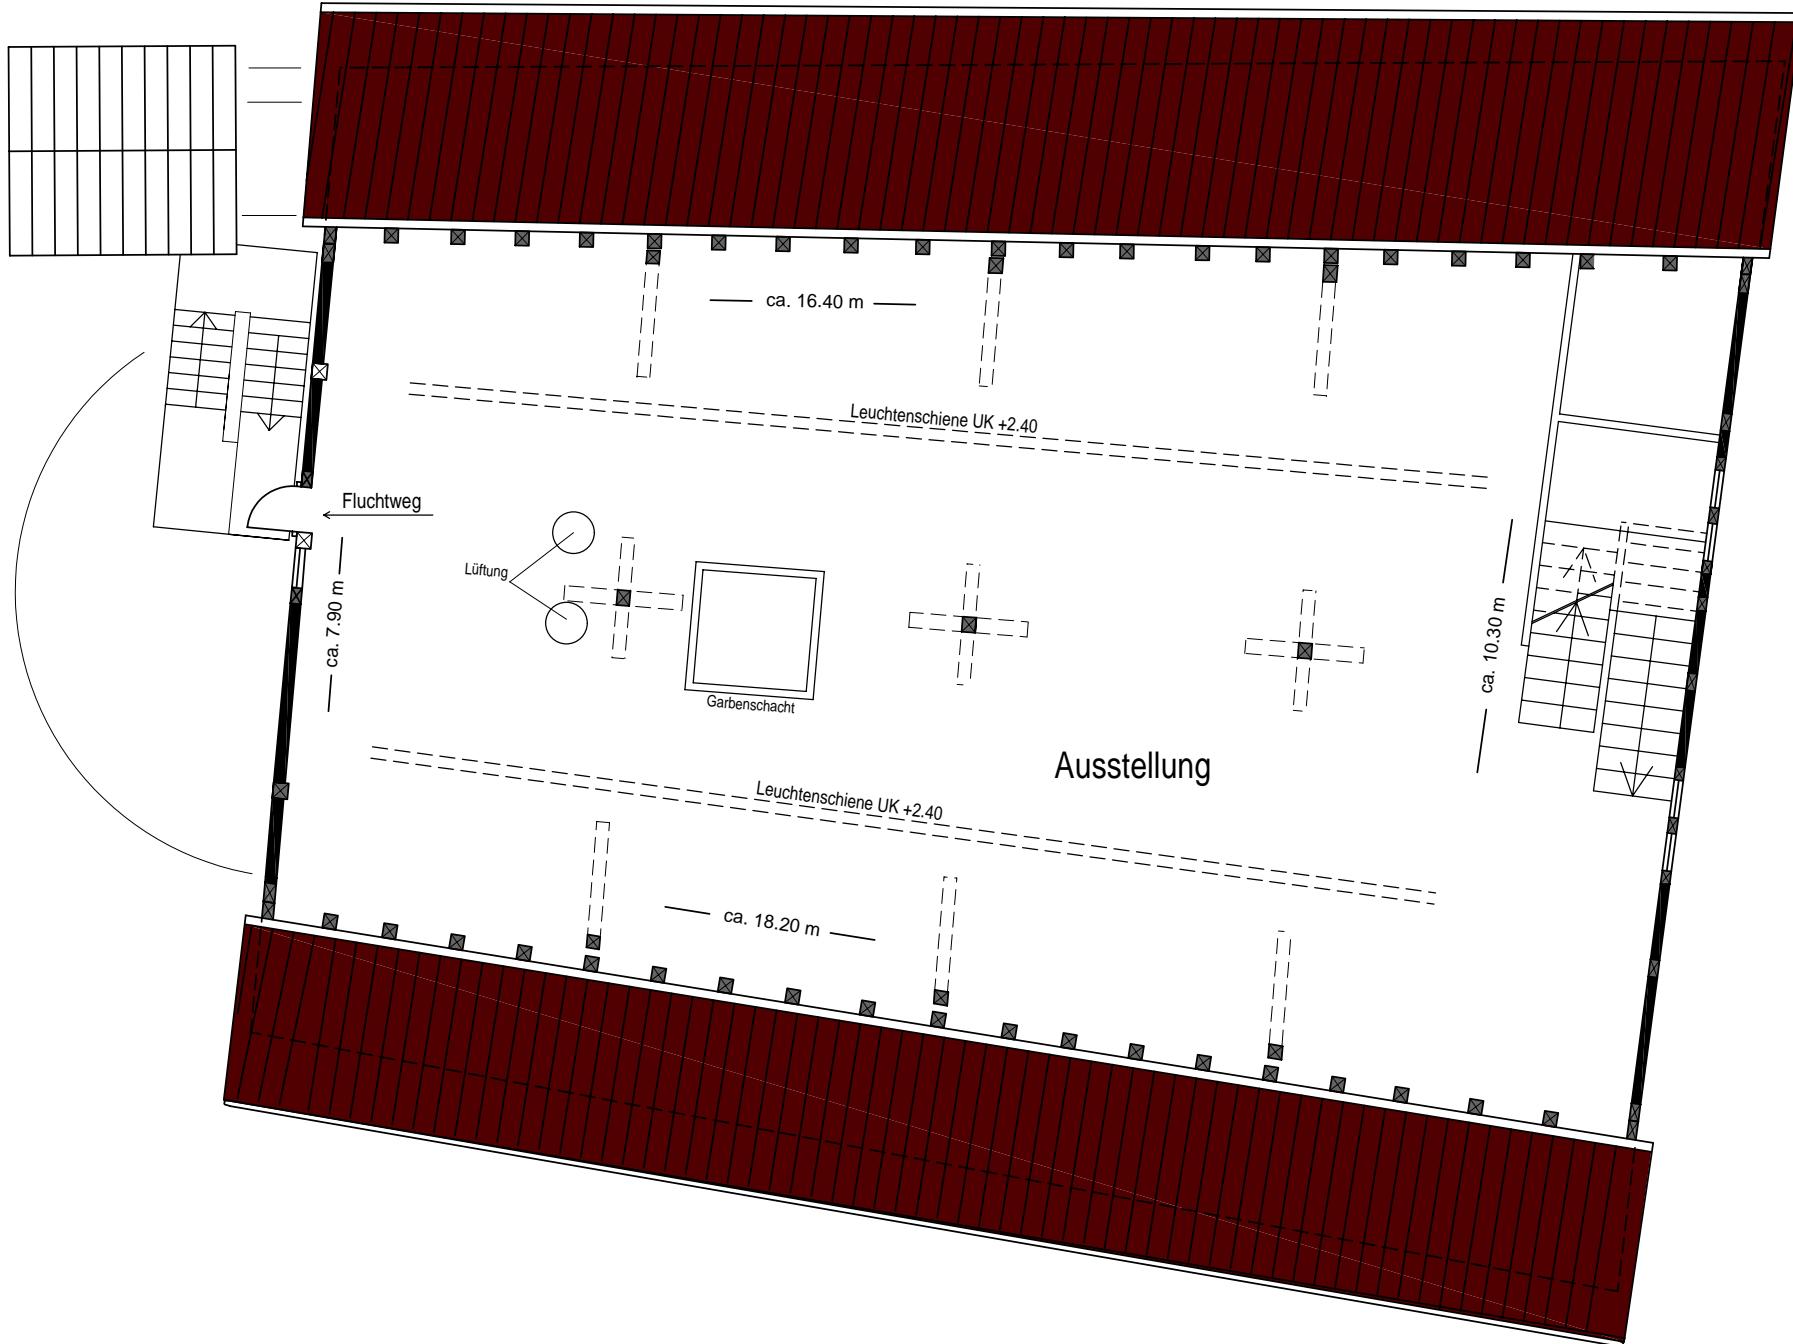


Bürgerhaus Zehntscheuer Münsingen - 2. Dachgeschoß Ausstellung - M 1:100

FRUCHTKASTEN

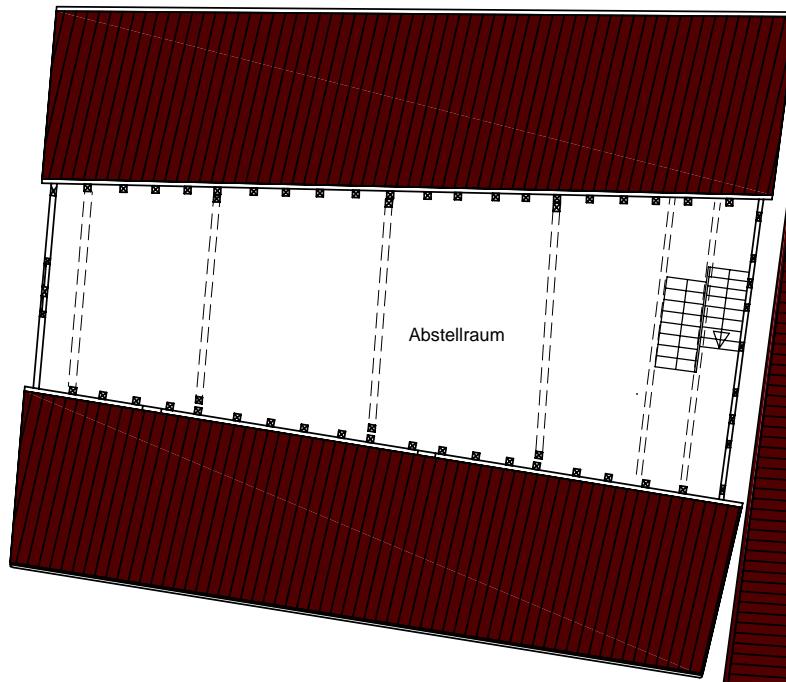

ZEHNTSCHEUER

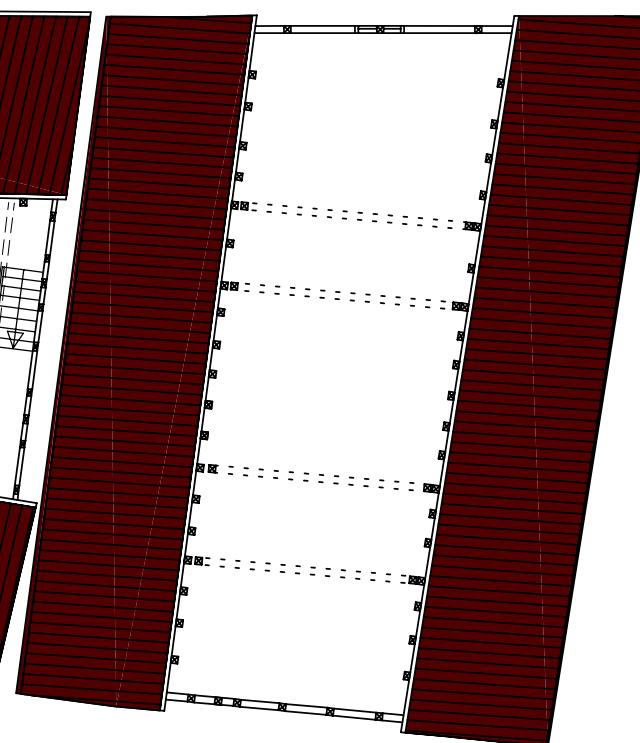

Bürgerhaus Zehntscheuer Münsingen - Übersicht 3.Dachgeschoß M 1:200